Tangenziale Livraga

Committente: Provincia di Lodi

Periodo: 2010 - 2011

Grado di attuazione: opera realizzata

Classi e categorie: VI a

Importo totale dei lavori: € 2.386.935,22

Prestazioni svolte: Direzione lavori e coordinamento della sicurezza in fase di esecuzione



POSIZIONAMENTO BARRIERE DI SICUREZZA

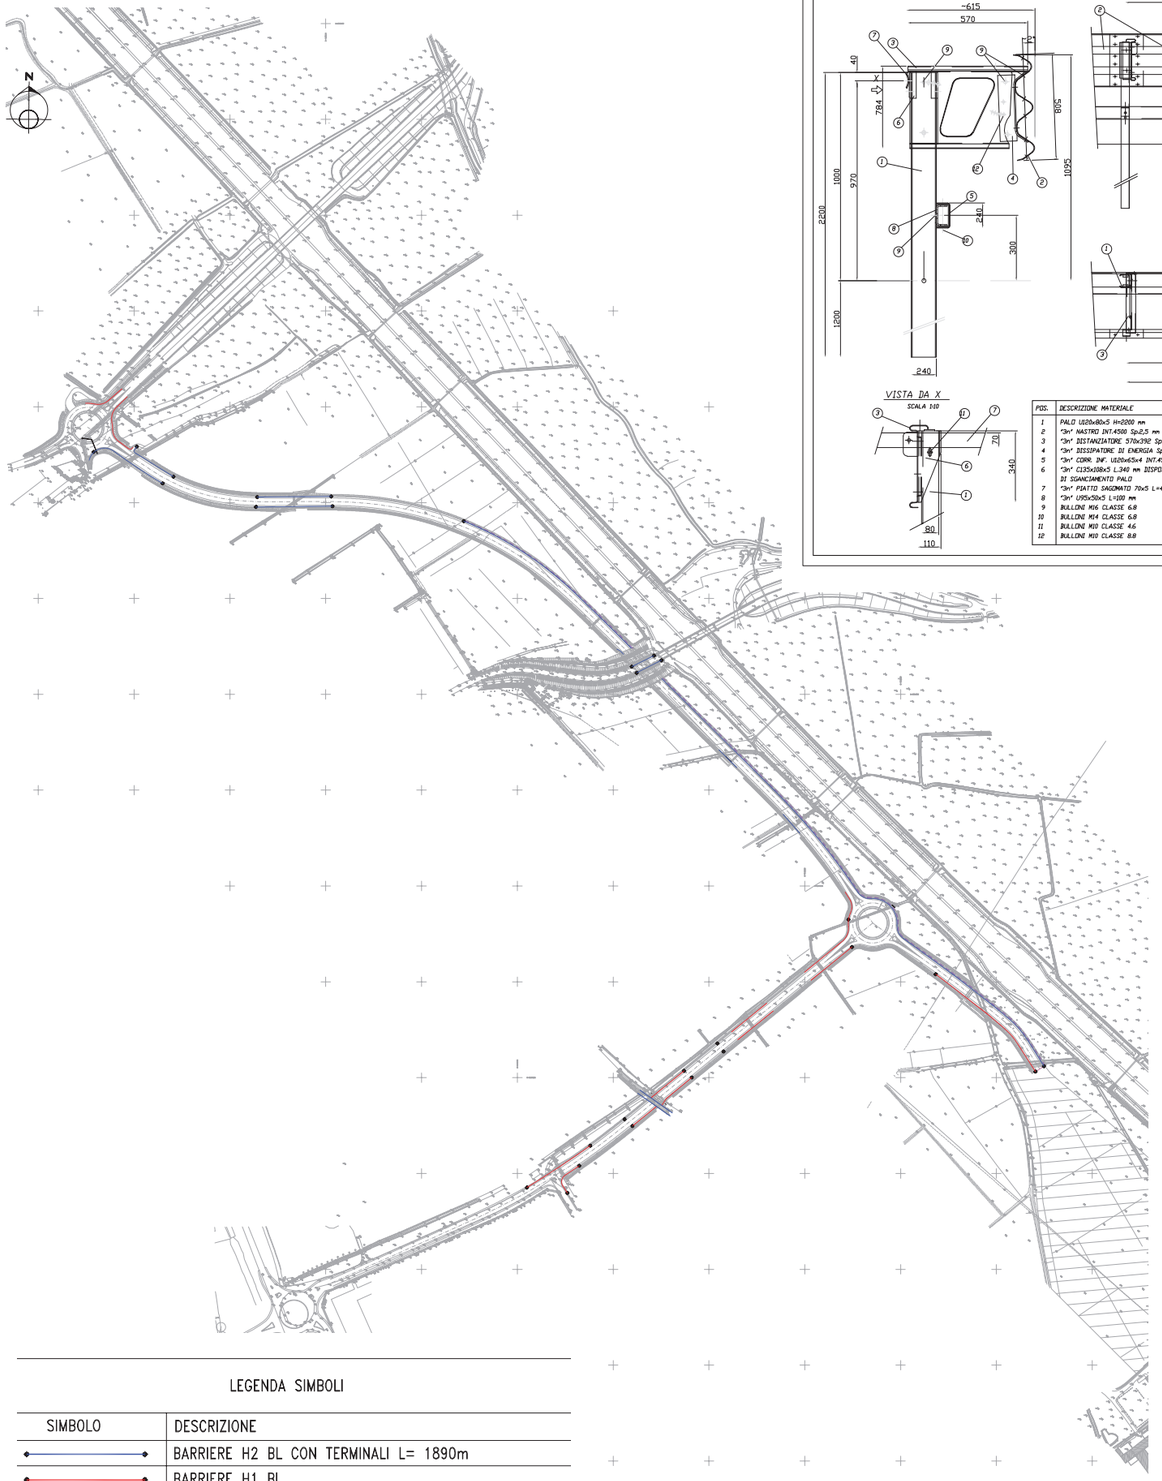

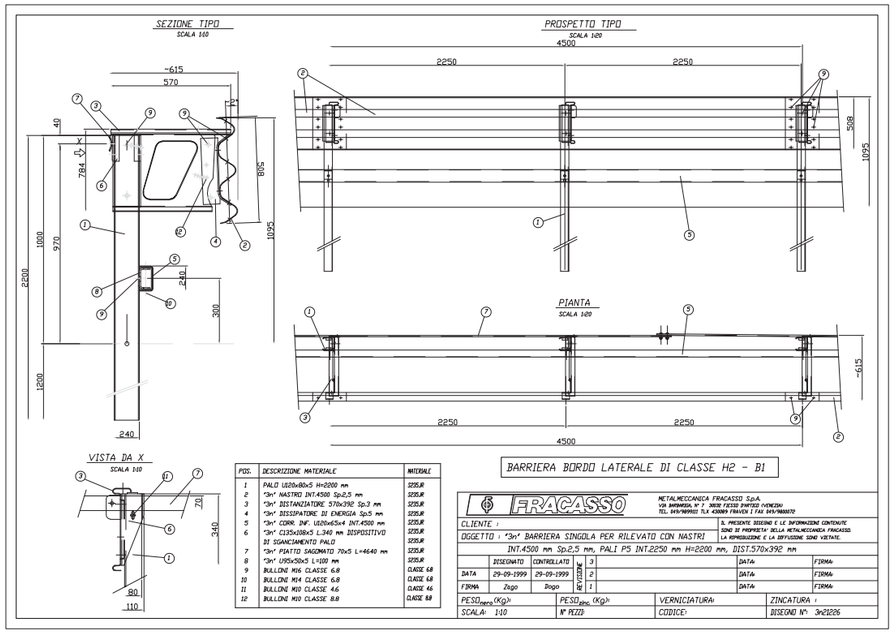

LEGENDA SIMBOLI

SIMBOLO	DESCRIZIONE
	BARRIERE H2 BL CON TERMINALI L= 1890m
	BARRIERE H1 BL
	ELEMENTO ANTIABBAGLIAMENTO L= 798m

↓ immagini dei luoghi





Cod. 3026

MIGLIORIE PACCHETTO STRADALE

Le modifiche al progetto approvato consistono principalmente nella adozione di maggiori spessori del pacchetto stradale e di geotessuti di rinforzo per ovviare alle pessime caratteristiche che il sottofondo stradale ha assunto in presenza di contenuti d'acqua eccezionalmente elevati.
La Direzione Lavori ha proposto l'introduzione di importanti migliorie al pacchetto stradale, in modo da garantire una maggiore resistenza alle sollecitazioni dinamiche e di durabilità della pavimentazione.

cantierizzazione di una parte del tracciato ↓

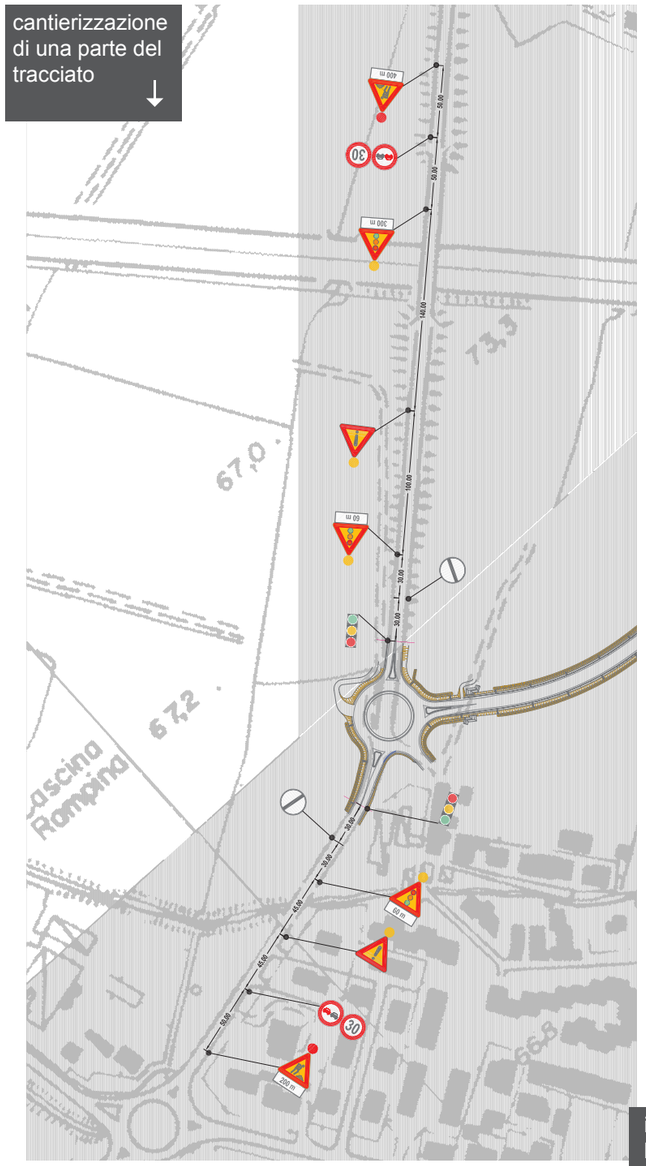

Stabilizzazione a cemento eseguita su uno strato di terreno di spessore pari a 40 cm, mediante l'utilizzo di cemento in qualità pari al 6% in peso, nel tratto compreso tra la sezione A6 e la sezione A34

PARTICOLARE "1" STRADE TIPO C E ROTATORIE
PAVIMENTAZIONE FLESSIBILE
IN CONGLOMERATO BITUMINOSO
scala 1:20

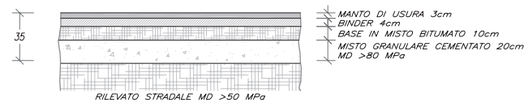

SEZIONE TIPO IN RILEVATO (Rettilineo)
(SEZ. "C1" DM 5.11.2001)

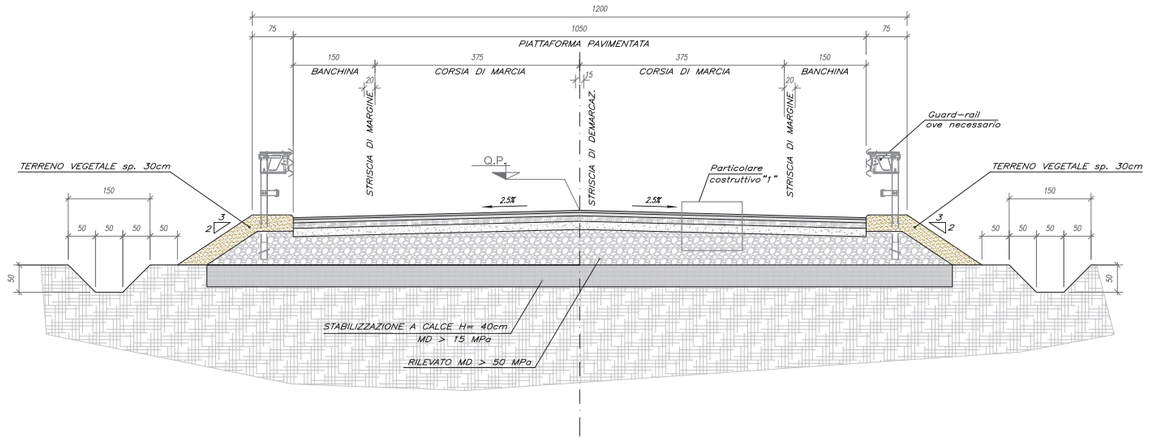

immagini dei luoghi →











